




Schnitt 01

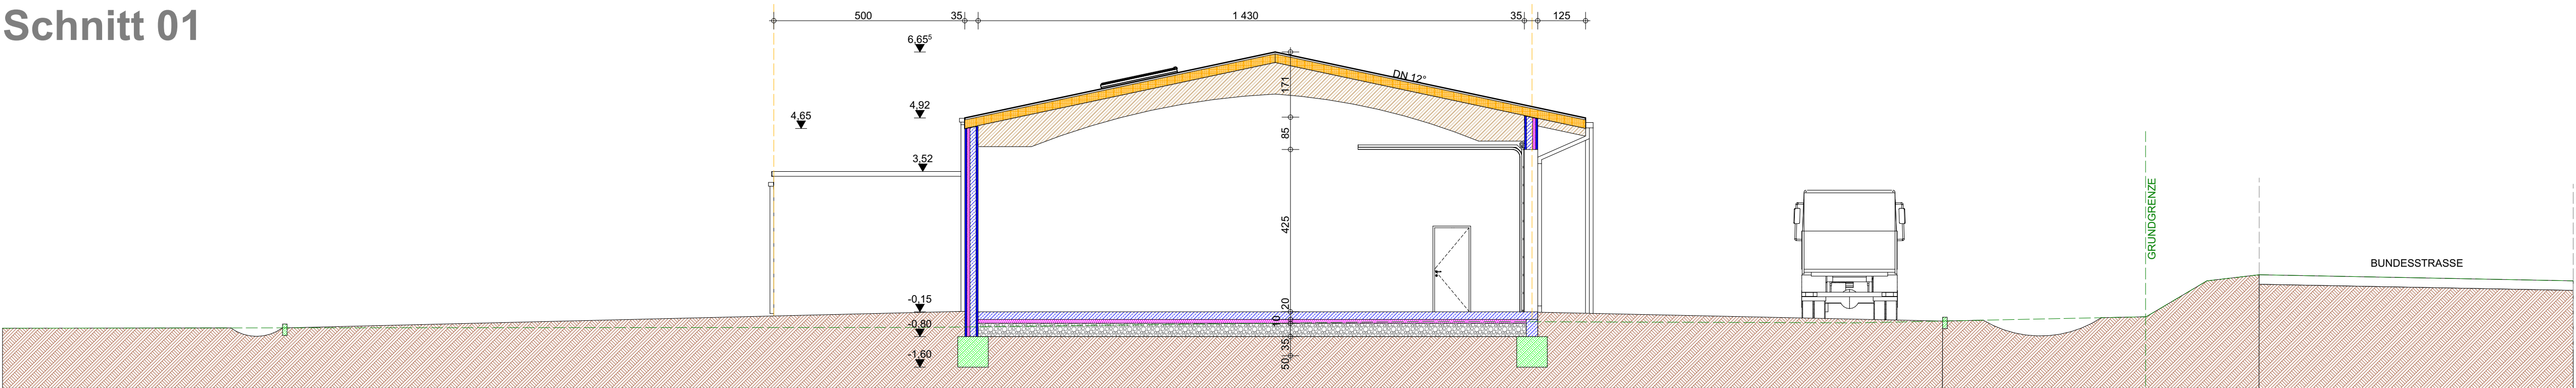


Schnitt 02

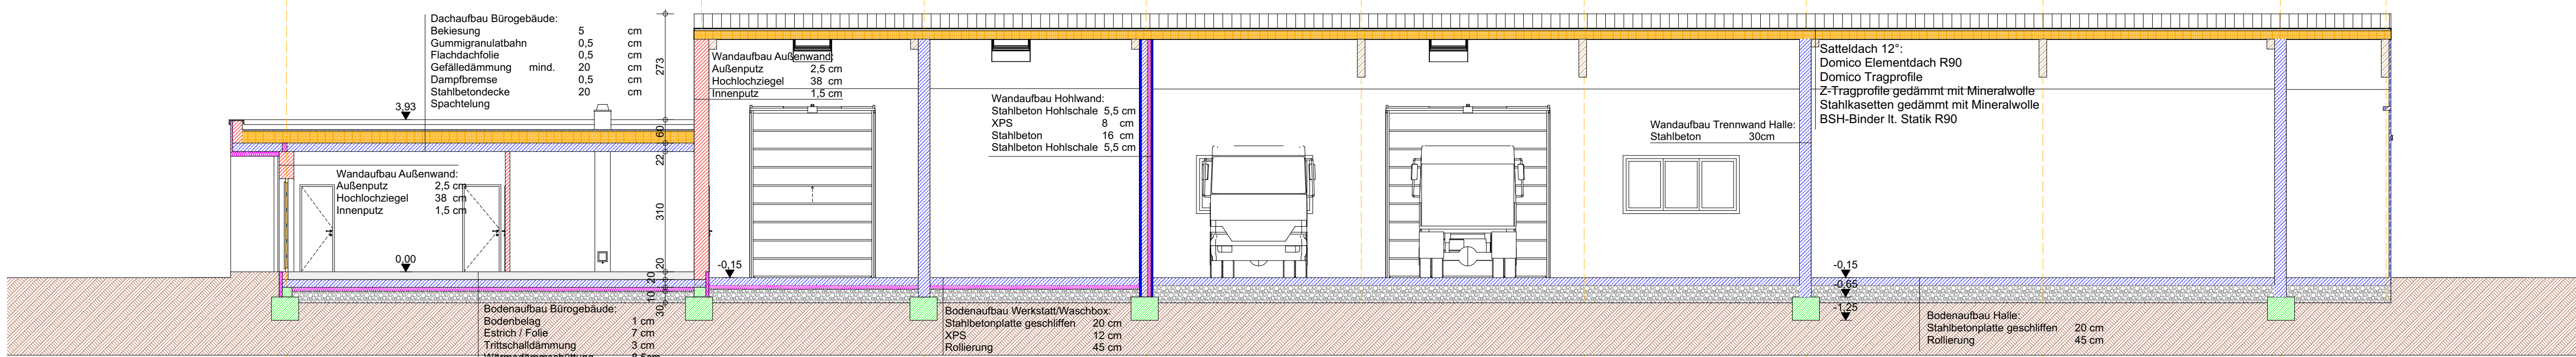


Lageplan

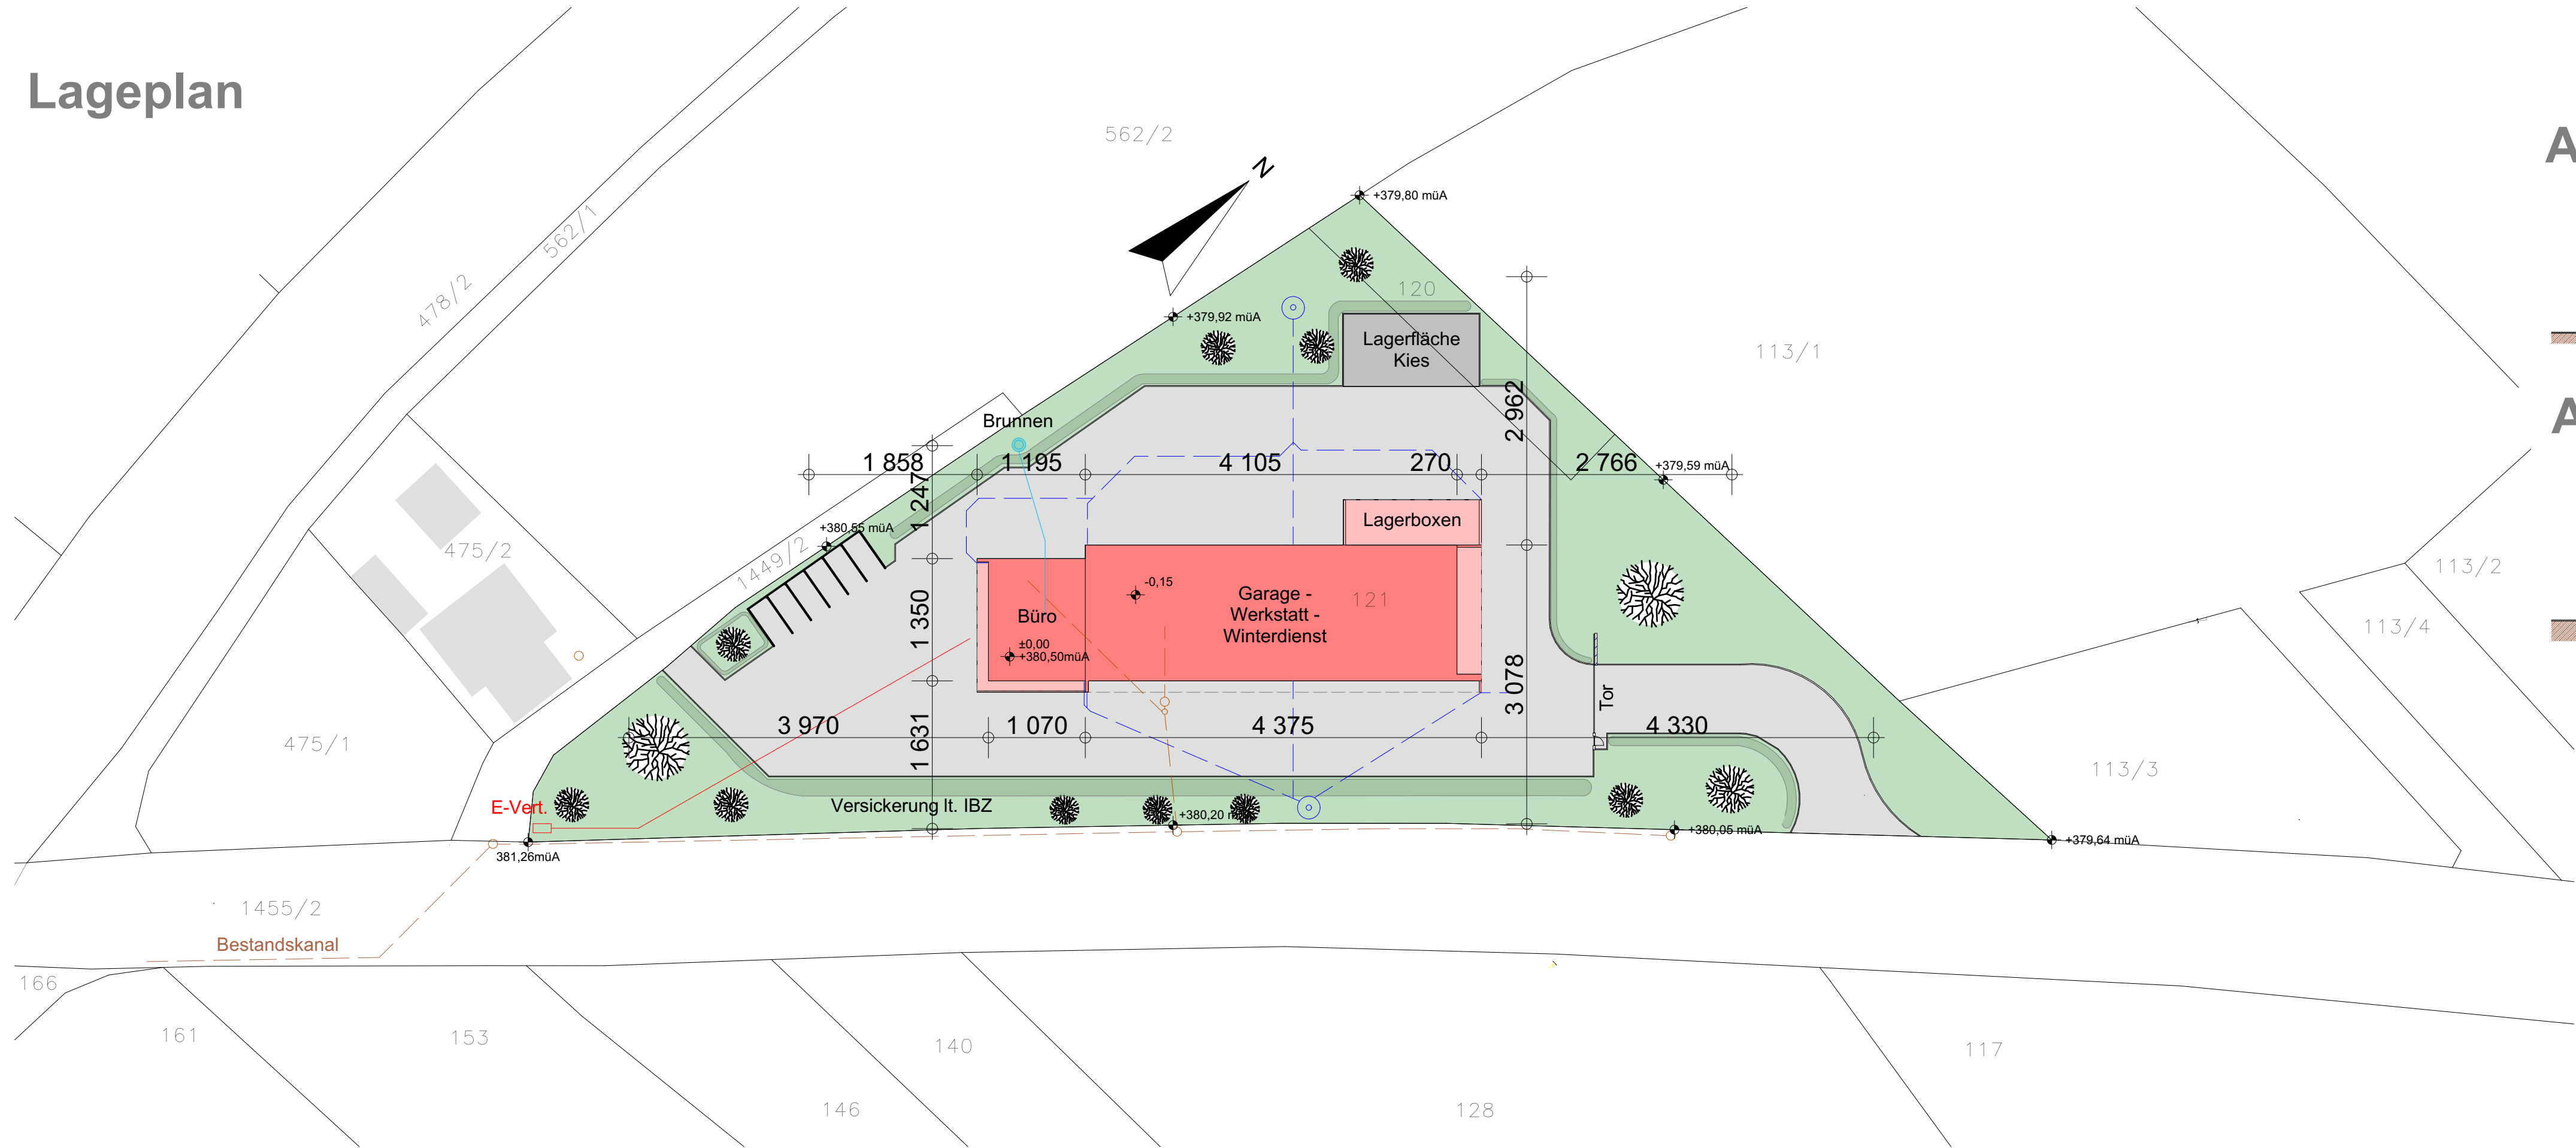


Ansicht Nord-West

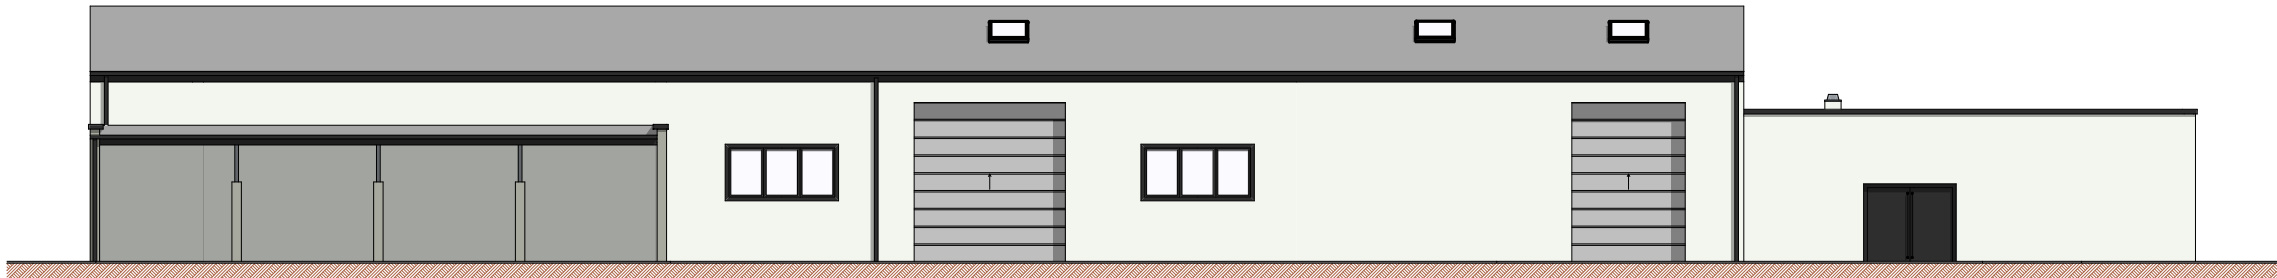


Ansicht Süd-Ost

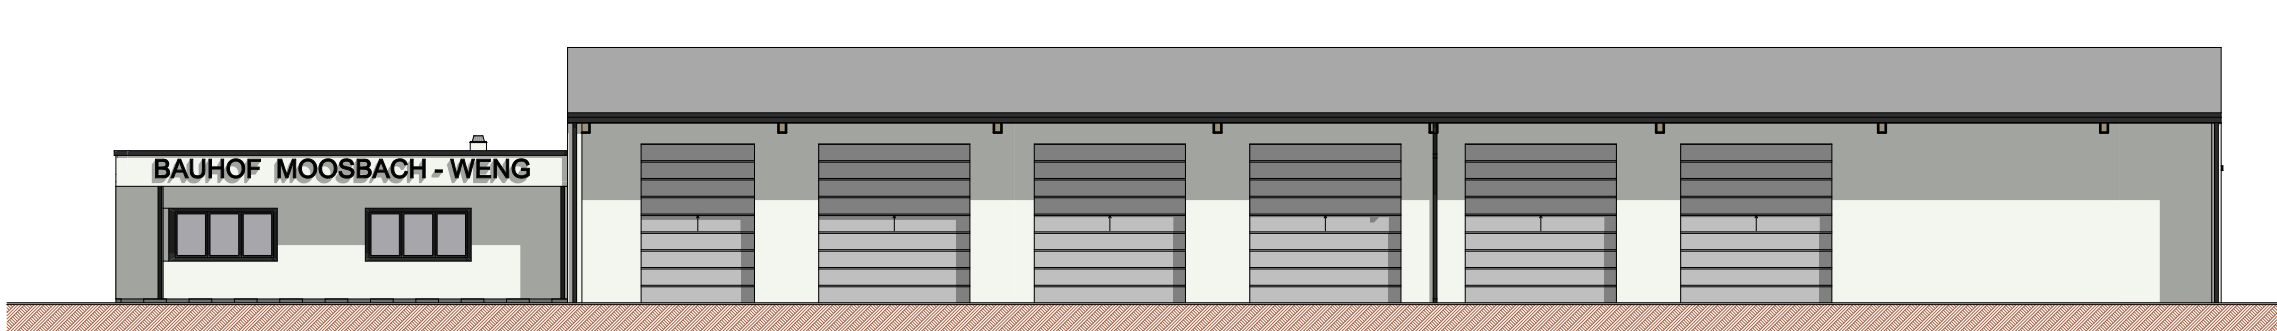

Ansicht Süd-West

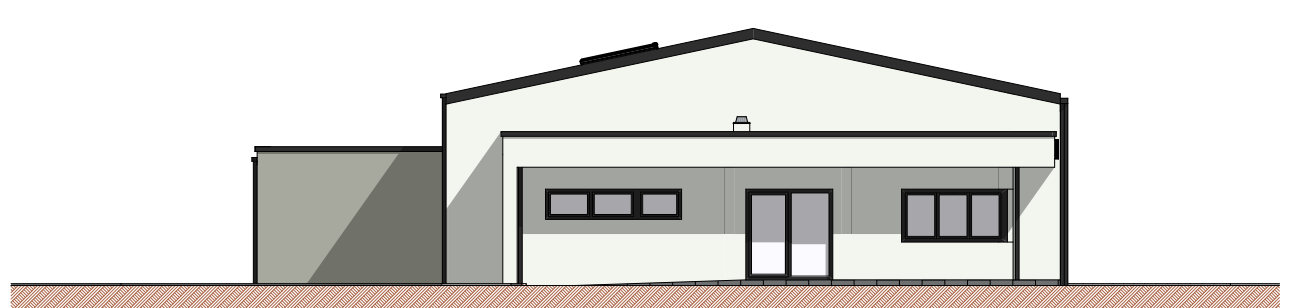

Ansicht Nord-Ost

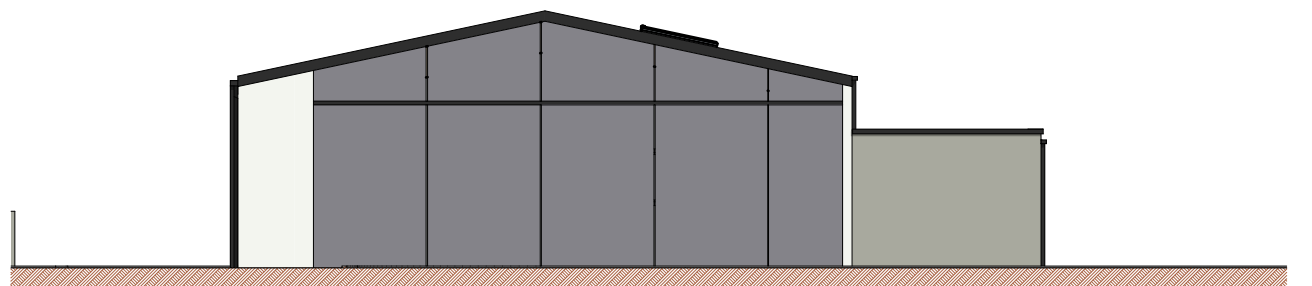

ANRAINERVERZEICHNIS - ZUSTIMMUNGSKLÄRUNG		
Einwundungsverzicht: Ich erkläre Hiermit mit meiner Unterschrift, dass ich gemäß der Bestimmung des § 32 Abs.7 der OÖ. Bauordnung idGF. gegen das gegenständliche Bauvorhaben keine Einwände erhebe		
113/1, 113/3, 113/4, 117	Dachs Johannes	Untertreubach 1, 5272 Treubach
113/2	Bramberger Franz	Matzelsberg 18, 4952 Weng
562/2	Gast Josef	Dietriching 11, 5271 Moosbach
128	Krottenhammer Gerhard	Lindlau 10, 5271 Treubach
140, 146	Brader Alois & Gabriele	Dietriching 15, 5271 Moosbach
1455/2	Land OÖ, Straßenmeisterei Altheim	Braunauerstraße 46, 4950 Altheim
153	Ing. Denk Raimund	Hunding 11, 4952 Weng im Innkreis
161	Armstorfer Silvia & Andreas	Asten 13, 5112 Lamprechtshausen
166, 562/1, 1449/2	Gemeinde Moosbach, i.V. BM Reiseder Josef	Moosbach 21, 5271 Moosbach
475/1, 475/2	Ötti Johann	Dietriching 18, 5271 Moosbach
478/2	Öffentliches Gut, Gewässerbezirk	Hammersteinplatz 9, 5280 Braunau am Inn

EINREICHPLAN

PROJEKT:	BAUWERBER & GRUNDEIGENTÜMER:
NEUBAU BAUHOFF MOOSBACH - WENG	REGIONALER GEMEINDEVERBAND BAUHOFF MOOSBACH-WENG
Parz.Nr 120,121 - KG 40206	Gemeindeamt Weng im Innkreis
5271 Moosbach	Hauptstraße 30, 4952 Weng im Innkreis
PLANINHALT:	BAUBEHÖRDE
GRUNDRISS	M = 1 : 100
ANSICHTEN	M = 1 : 200
SCHNITTE	M = 1 : 100
LAGEPLAN	M = 1 : 500
VISUALISIERUNG	

LEGENDE		PLANDATEN	
	ABBRUCH		STAHL
	ZIEGEL		GIPSKARTON
	BETON		DÄMMUNG
	STAHLBETON		GLAS
	HOLZ		
	HOHLWAND		

Gemäß § 31 OÖ. BauTG bestätigt der Planverfasser, dass der Bürotrakt behindertengerecht anpassbar ist	
PLANVERFASSER	BAUFÜHRER
Ganglmair Baumanagement GmbH	
+43 664 2031551	
baumeister@ganglmair.com	
Obermarkt 27	
5270 Mauerkirchen	