




ANRAINER

546, 438/1, 550	Öffentliches Gut (Straßen u. Wege), Gemeinde 8561 Soding-Sankt Johann
432/5, 432/4	Josef und Christine PAINSI, Lindenstraße 3, 8561 Soding-Sankt Johann
422	Gerhard STEINDL, Oberer Markt 6, 8562 Mooskirchen Lisa STEINDL, Packerstraße 177, 8561 Soding-Sankt Johann
419	Gerhard STEINDL, Oberer Markt 6, 8562 Mooskirchen
434/6	Daniela LANZL, Amselgasse 1a, 8561 Soding-Sankt Johann
439/2	Sabrina und Christian KABLER, Amselgasse 12, 8561 Soding-Sankt Johann
434/4	Martin REINISCH, Amselgasse 7, 8561 Soding-Sankt Johann
434/3	Gerald und Claudia REINISCH, Amselgasse 5, 8561 Soding-Sankt Johann
434/5	Silvia RUSSA, Amselgasse 9, 8561 Soding-Sankt Johann
434/2	Josef und Doris HIDDEN, Amselgasse 3, 8561 Soding-Sankt Johann
428/1	WIKOTECH Korrosionsschutztechnik GmbH, Packerstraße 171, 8561 Soding-Sankt Johann
+85, 428/3	Heinz REISINGER, Packerstraße 185, 8561 Soding-Sankt Johann
539/1, 539/7	Land Steiermark, Landesstraßenverwaltung, Amt der Steiermärkischen Landesregierung, Stempfergasse 7, 8010 Graz
439/3	Adrian und Liliana BILAV, Amselgasse 10, 8561 Soding-Sankt Johann

LEGENDE

	ABBRUCH		GRUNDGRENZE
	NEUBAU		30M BEREICH
	BESTAND		

VOR AUSFÜHRUNG NATURMASSE NEHMEN UND KOTEN ÜBERPRÜFEN
ALLE TRAGENDEN TEILE SIND NACH STATISCHEN ERKORRENEN HERZUSTELLEN
FUNDAMENTE SIND IN FROSTFREIER TIEFE ZU GRÜNDEN
FENSTER UND AUSSEITÜRACHMASSE SIND MAUERLICHTEN
INNENTÜRACHMASSE SIND DURCHGANGLICHTEN

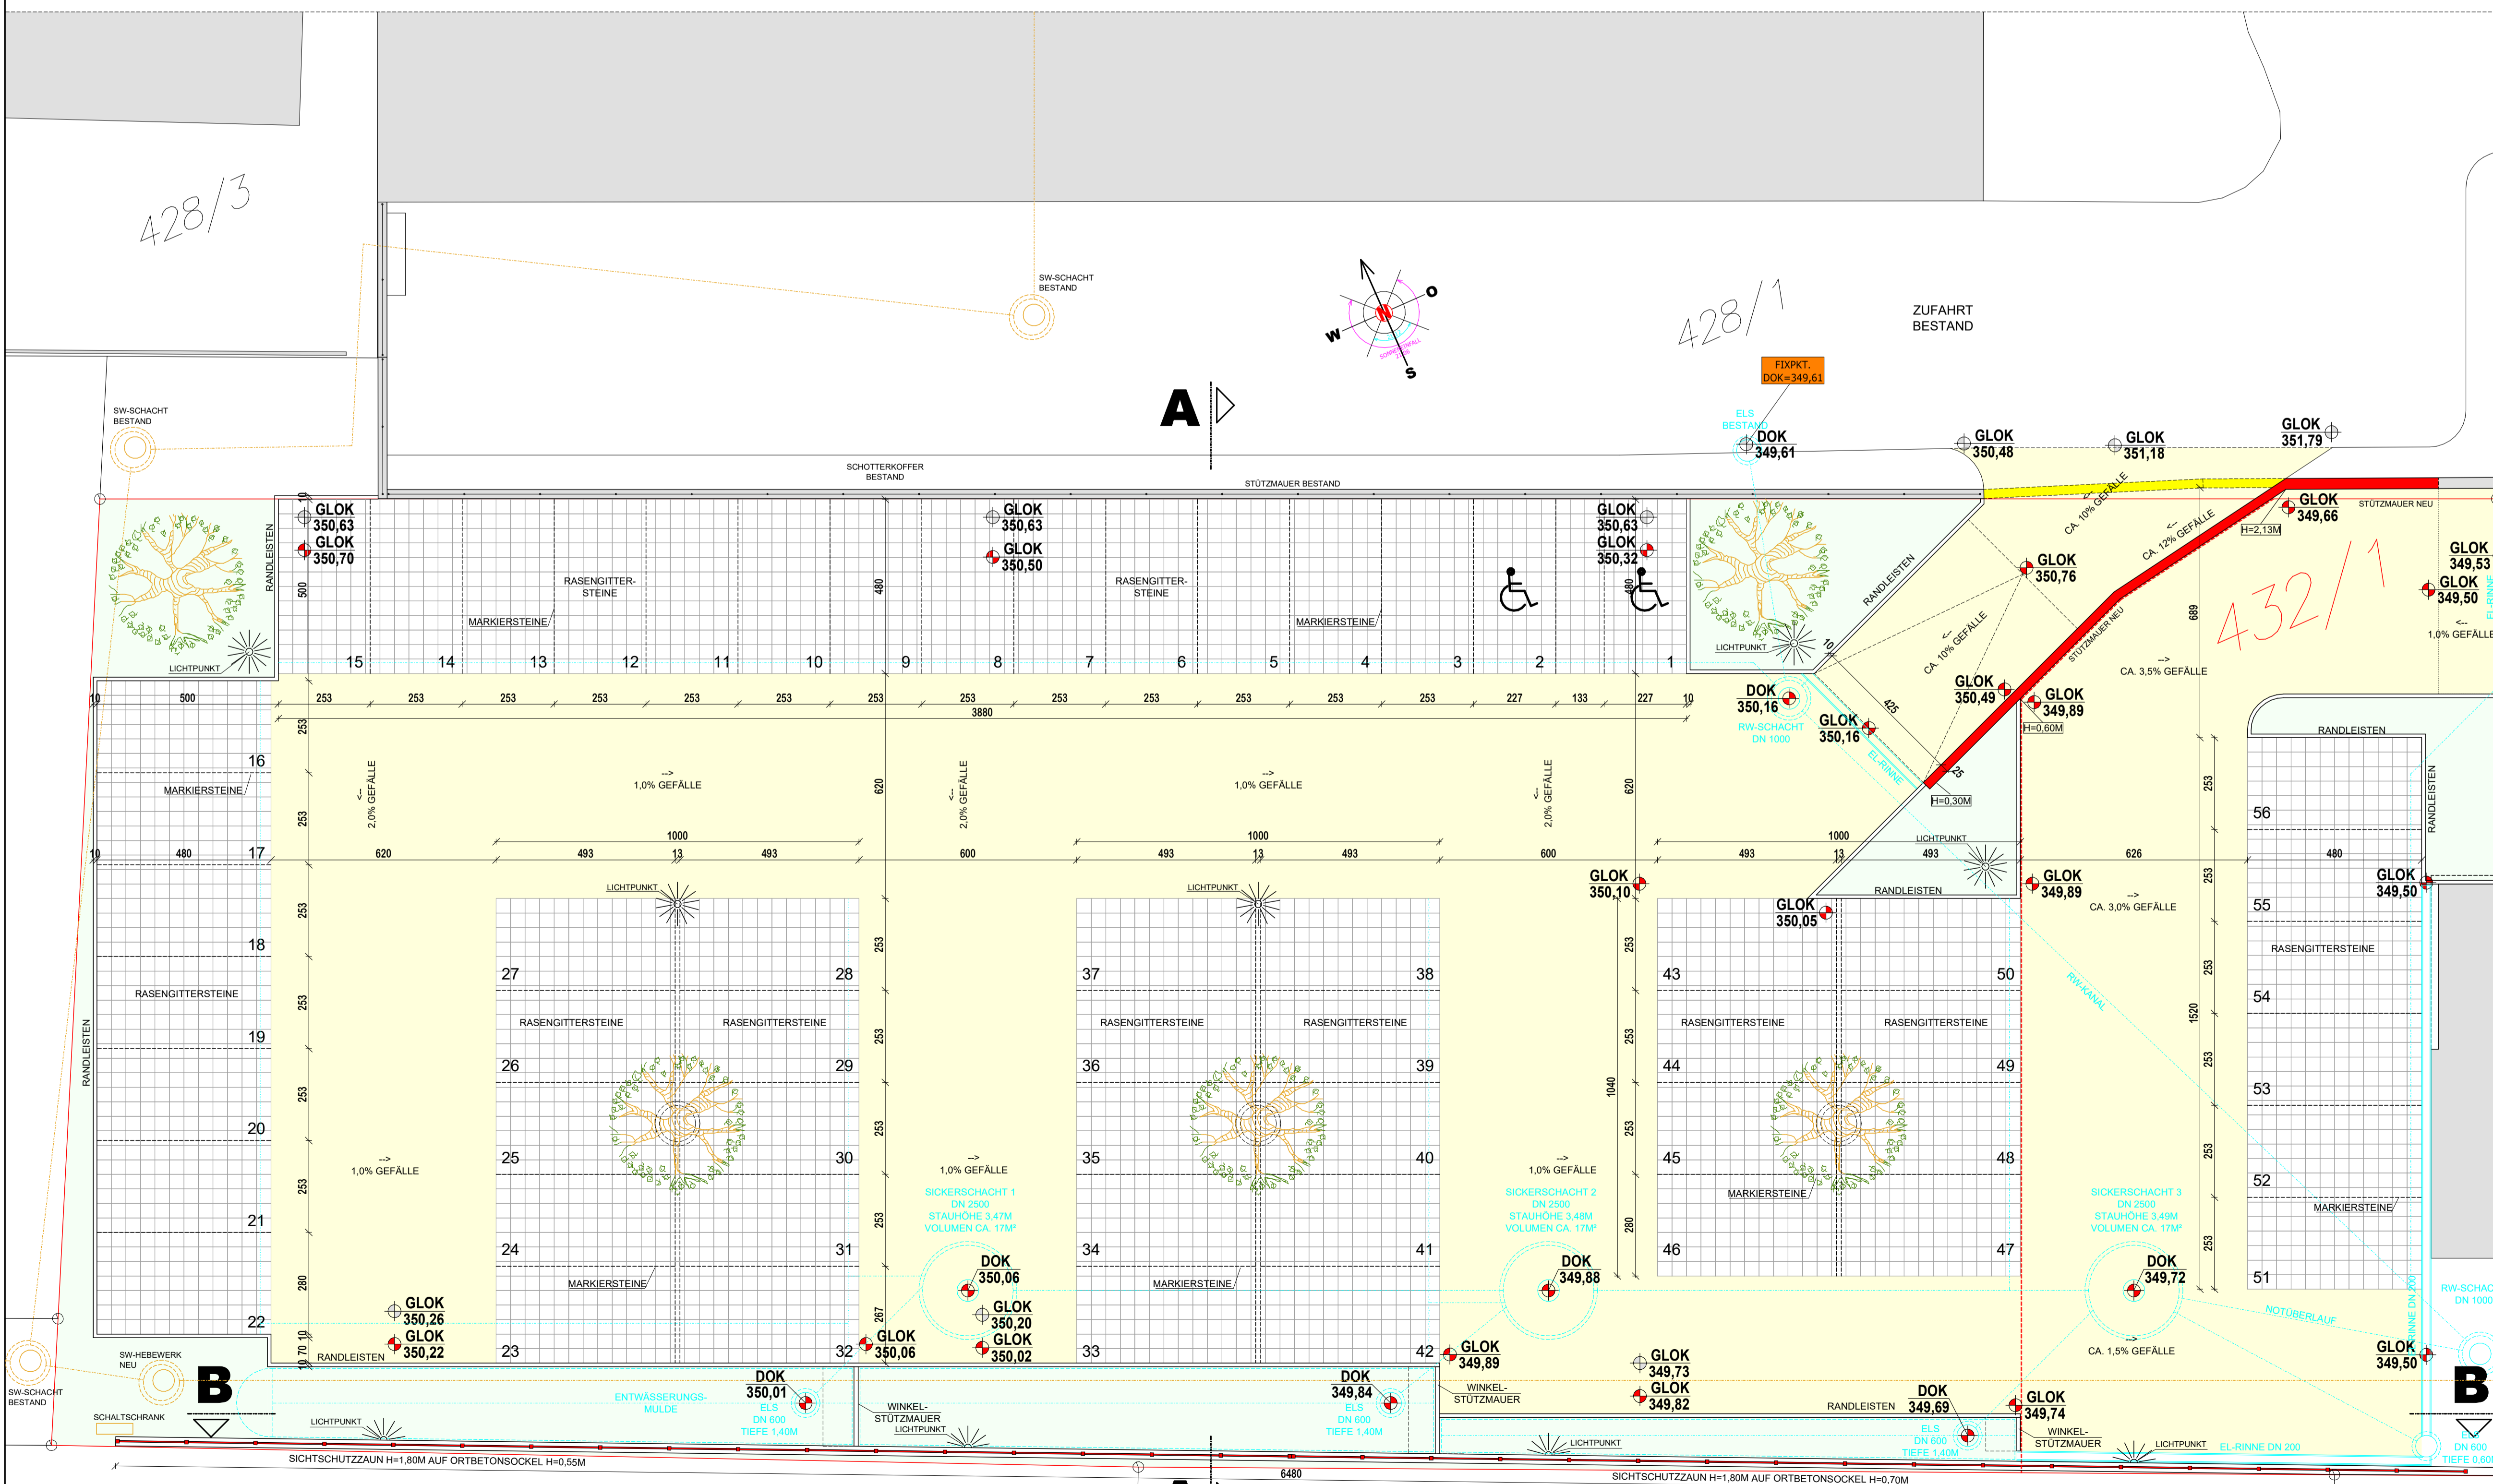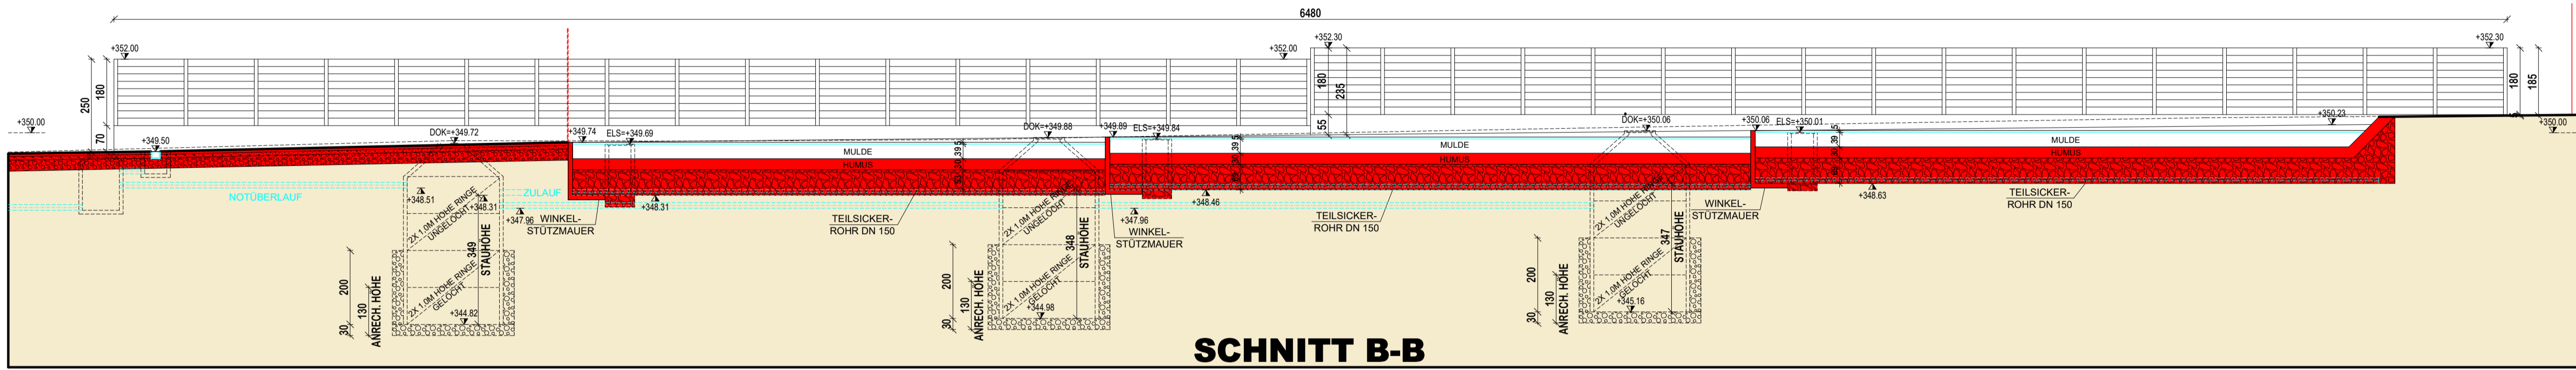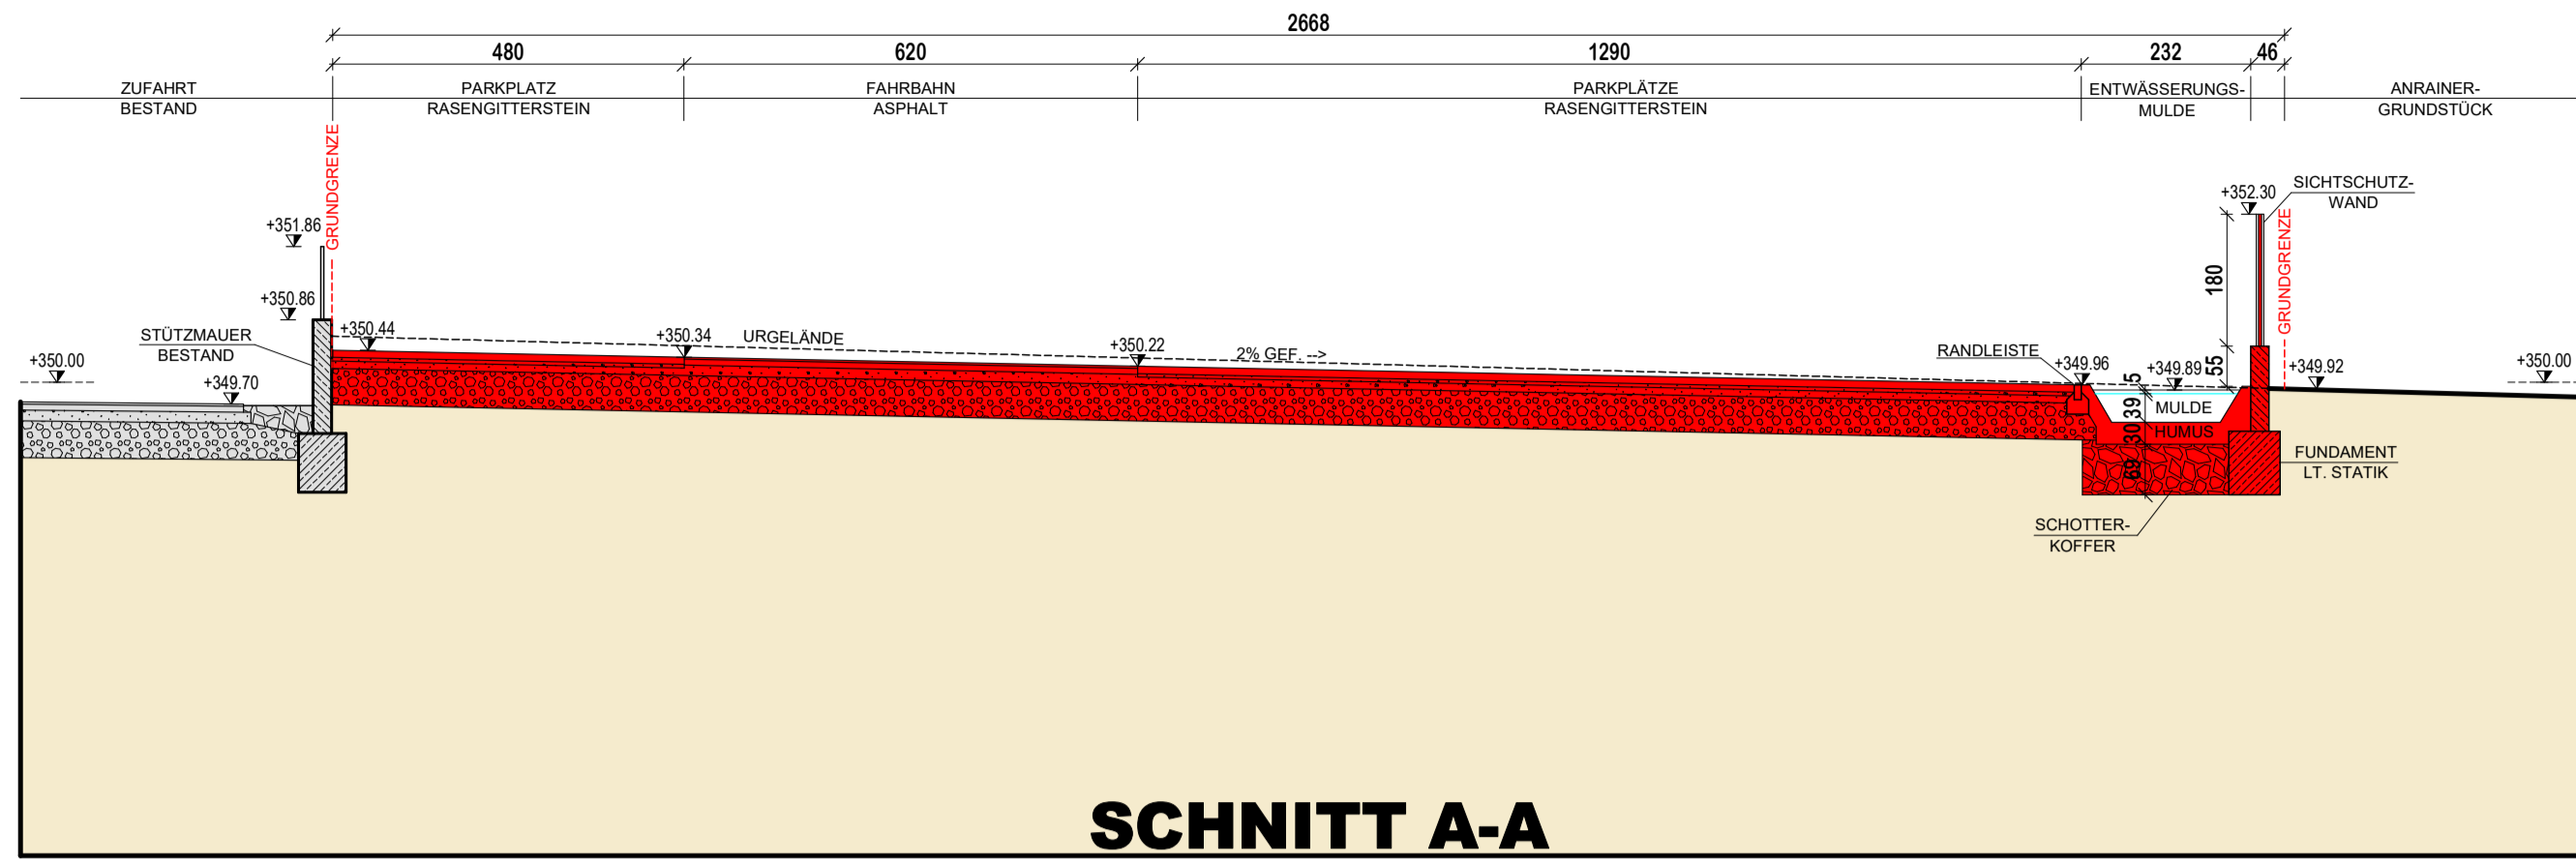

BAUWERBER
GEMEINDE SÖDING-SANKT JOHANN
8561 SÖDING-SANKT JOHANN, SCHULPLATZ 1

GRUNDEIGENTÜMER
GEMEINDE SÖDING-SANKT JOHANN
8561 SÖDING-SANKT JOHANN, SCHULPLATZ 1

BAUFÜHRER

BAUBEHÖRDE

PLANVERFASSER	DATUM	MASSTAB
	02.10.2020	1:100, 1000
	GEZEICHNET	FORMAT
	ML/MZ	0,71 m ²
	GEÄNDERT	

GEMEINDE SÖDING-SANKT JOHANN
8561 SÖDING-SANKT JOHANN, SCHULPLATZ 1
ERRICHTUNG VON 56 KFZ-ABSTELLPLÄTZEN UND EINER LÄRMSCHUTZWAND
EINREICHPLAN PLAN NR. **1882/6**